


MAPA ZASADNICZA

SKALA 1:500

Sekcje mapy: 6.156.11.03.2.3; 6.156.11.03.2.1  
obr. Żmigród 0001, ark. 10; dz. 21/12, 21/13

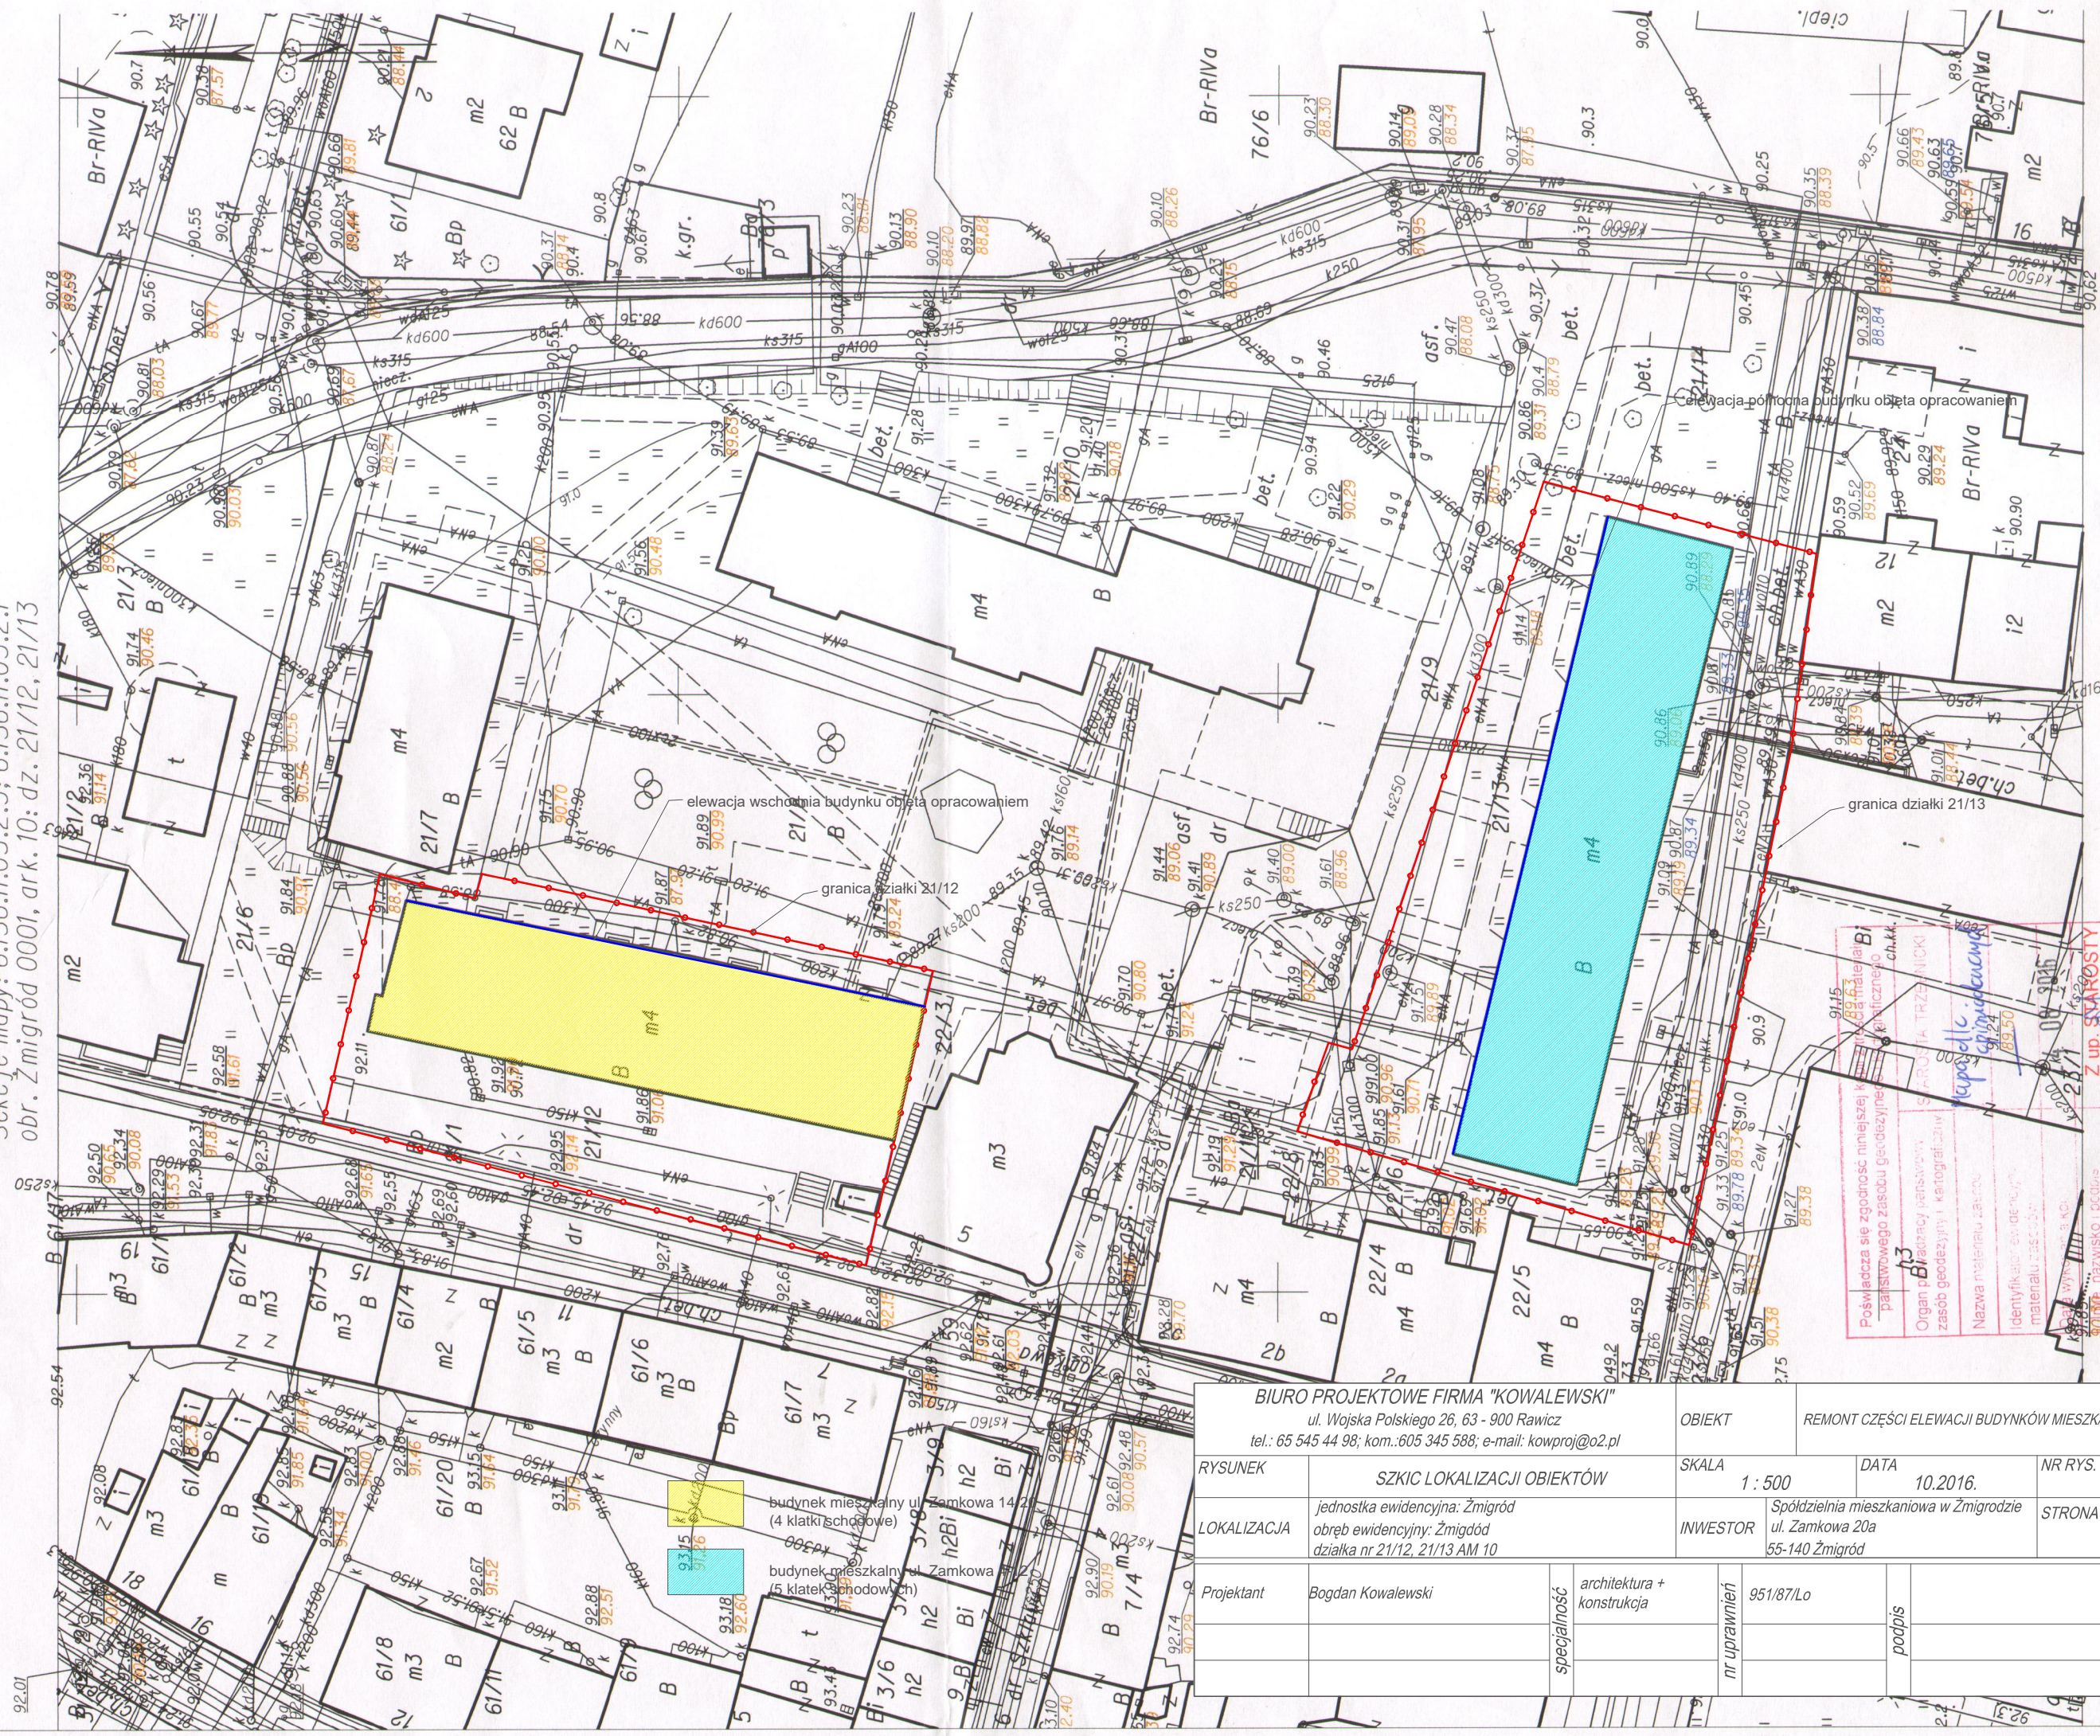

Posiada się zgodność niniejszej k...  
państwowego zasobu geodezyjnego...  
Organ geodezyjny państwowego zasobu geodezyjnego i kartograficzny...  
Nazwa materiału zasobu geodezyjnego...  
identyfikacji ewidencyjnego materiału zasobu geodezyjnego...  
Kod wytworzenia...  
901300 - nazwisko i pobie...  
osoby reprezentującej organ

Z up. STARSZYSTY  
Pracownik II stopnia  
mgr Jagoda Gąsiorok

BIURO PROJEKTOWE FIRMA "KOWALEWSKI" ul. Wojska Polskiego 26, 63 - 900 Rawicz tel.: 65 545 44 98; kom.: 605 345 588; e-mail: kowproj@o2.pl		OBIEKT	REMONT CZĘŚCI ELEWACJI BUDYNKÓW MIESZKALNYCH	
RYSUNEK	SZKIC LOKALIZACJI OBIEKTÓW	SKALA	DATA	NR RYS.
LOKALIZACJA	jednostka ewidencyjna: Żmigród obręb ewidencyjny: Żmigród działka nr 21/12, 21/13 AM 10	1: 500	10.2016.	0
Projektant	Bogdan Kowalewski	INWESTOR	Spółdzielnia mieszkaniowa w Żmigrodzie ul. Zamkowa 20a 55-140 Żmigród	STRONA
specjalność	architektura + konstrukcja	nr uprawnień	951/87/Lo	22
		podpis		